


# 大中央ホール

B1階 第1会議室／シアター

〒810-0041 福岡市中央区大名2-6-1 福岡国際ビル

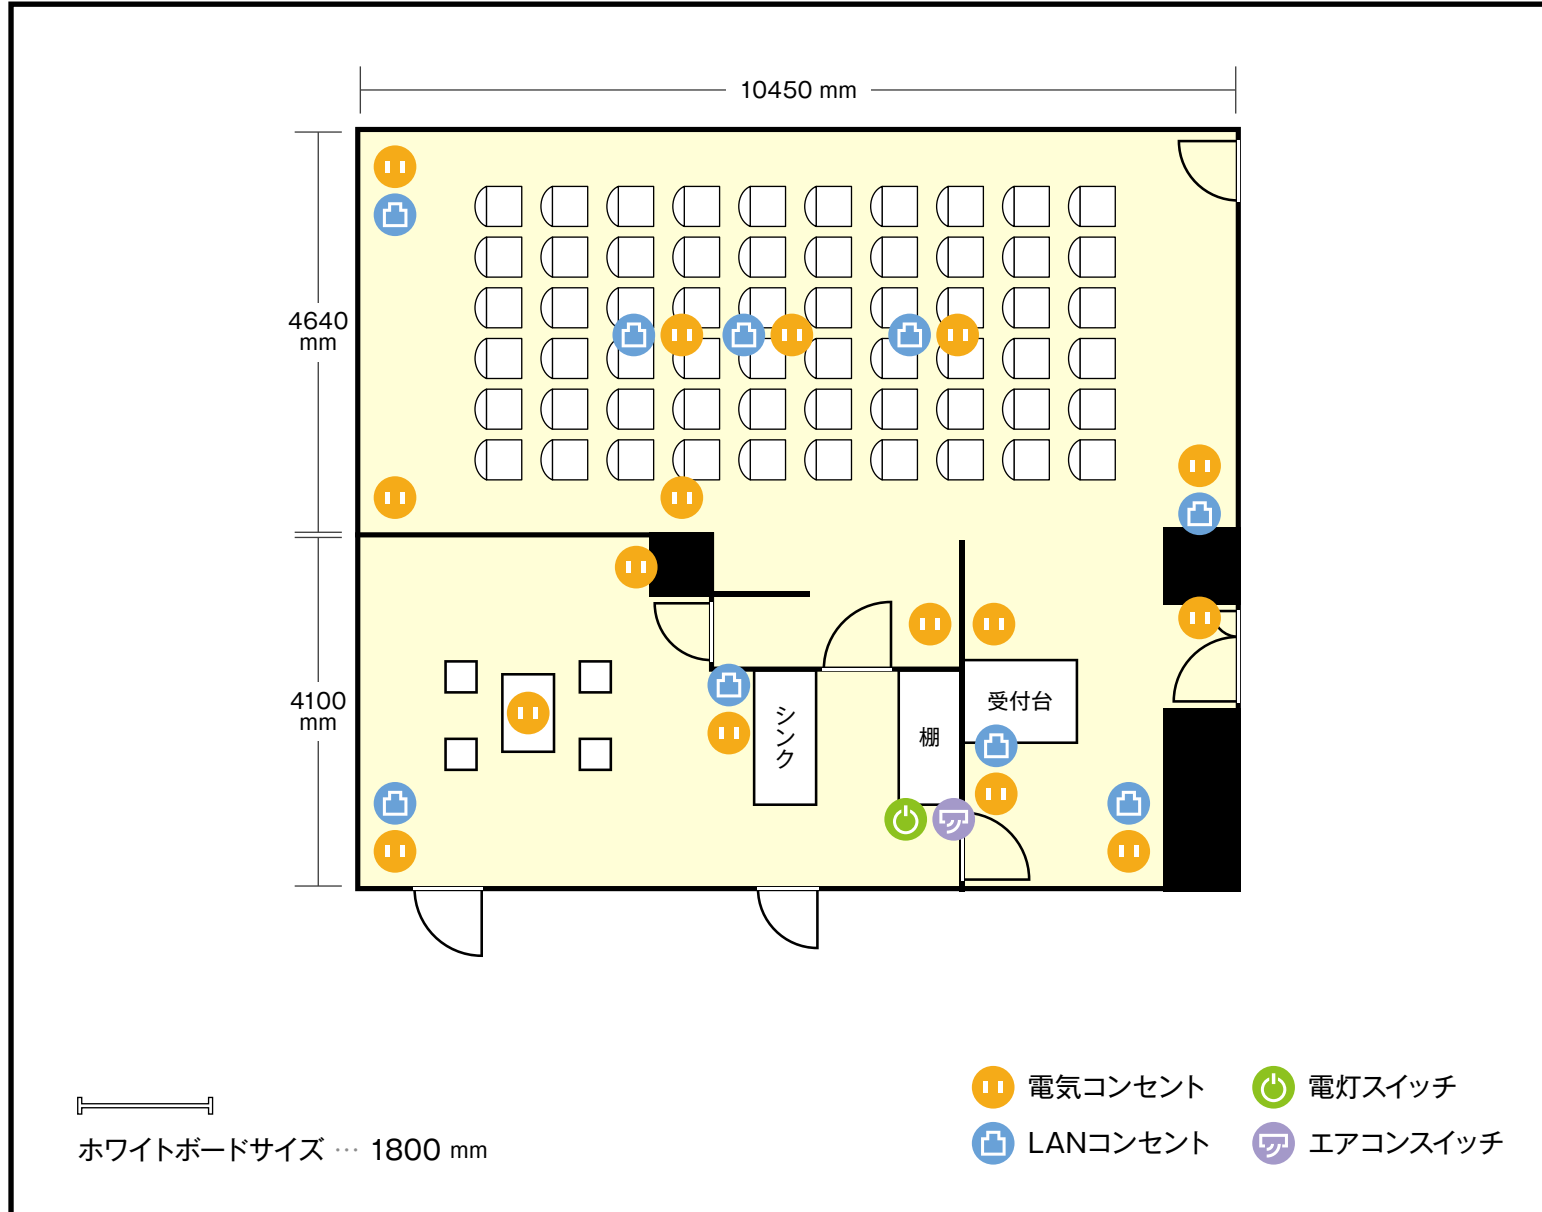

## 利用人数 (最大利用人数)

シアター 60名

## 施設情報

面積 94.8 ㎡  
天井高 3100 mm  
ドア開口部 横 1150 mm  
縦 2400 mm

## 備考・特記事項

※レイアウトはお客様にて設営及び原状復帰をお願い致します。

※イスは右上部扉に収納されておりますので、必要に応じてお使い下さい。

※ホワイトボードはオプションです。お客様の要望により、指定位置にあらかじめ設置致します。

※加湿器が設置されております。ご自由にご使用下さい。